


施設配置平面図 (第2案)

S=1:250

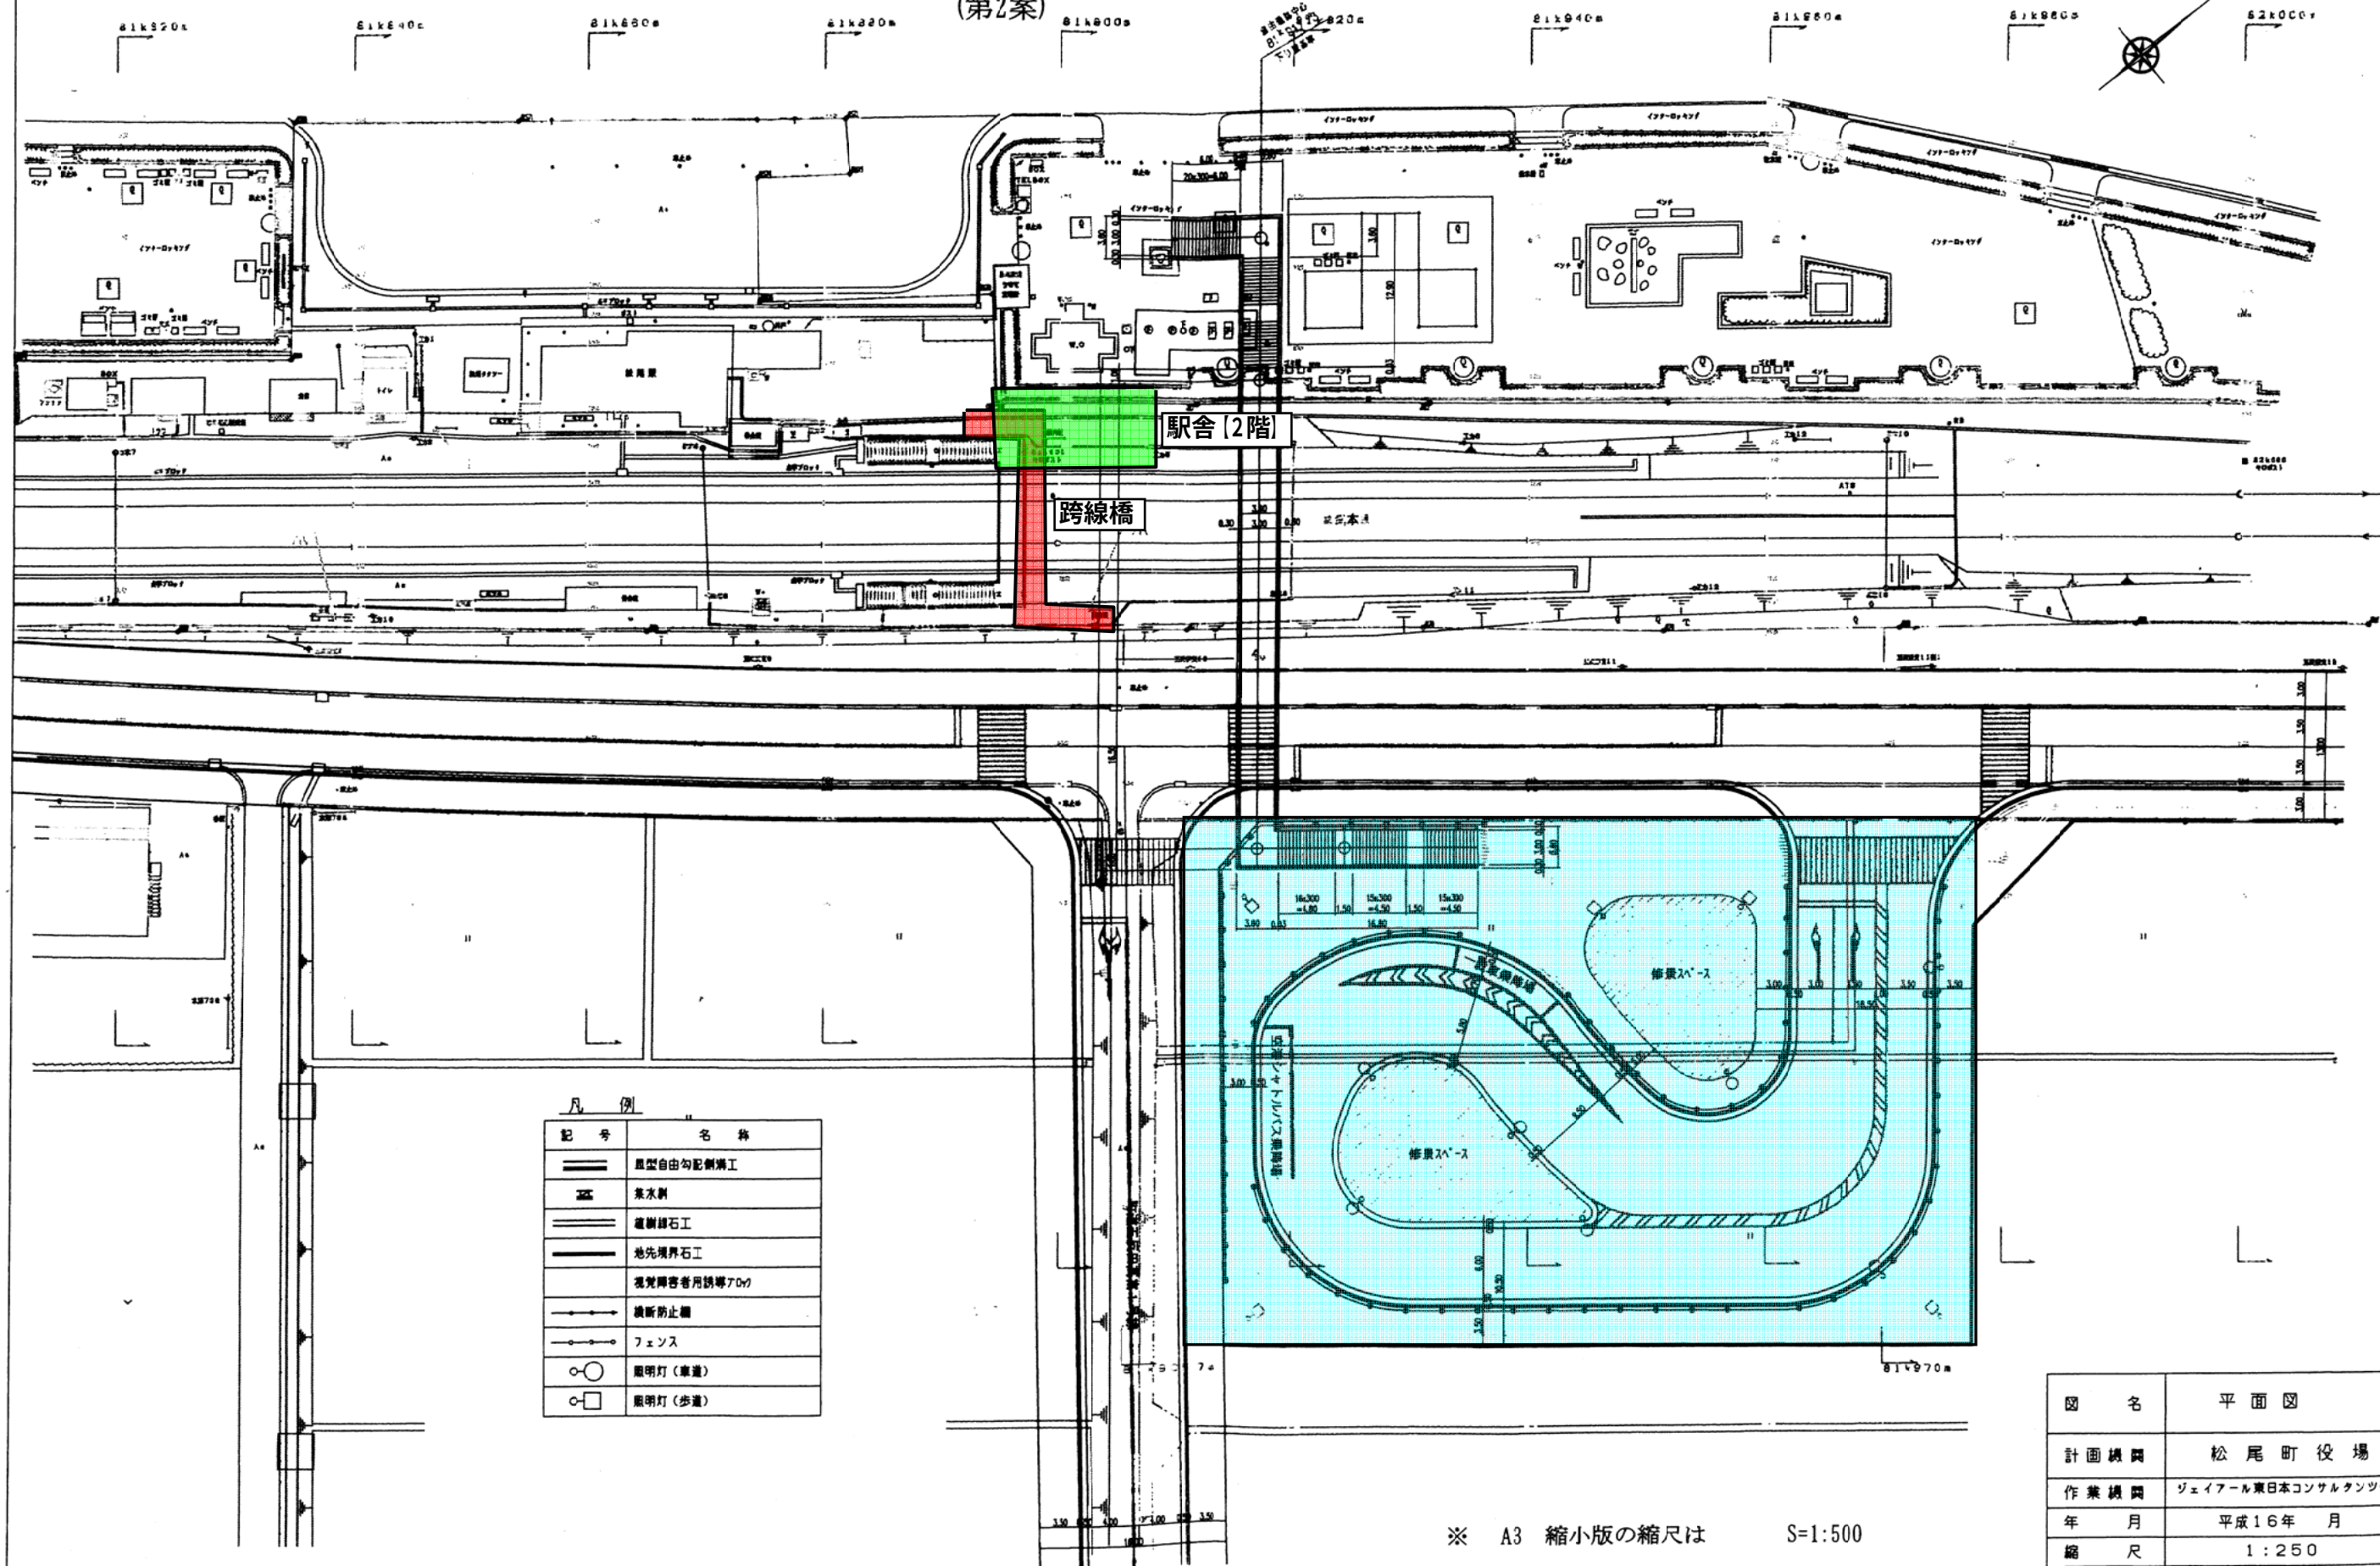

凡 例	記 号	名 称
——	自由勾配側溝工	自由勾配側溝工
——	排水溝	排水溝
——	境界線石工	境界線石工
——	池先境界石工	池先境界石工
——	視覚障害者用誘導ブロック	視覚障害者用誘導ブロック
——	橋脚防止欄	橋脚防止欄
——	フェンス	フェンス
○	照明灯 (車道)	照明灯 (車道)
□	照明灯 (歩道)	照明灯 (歩道)

※ A3 縮小版の縮尺は S=1:500

図 名	平面図
計画機関	松尾町役場
作業機関	ジェイアール東日本コンサルタンツ(株)
年 月	平成16年 月
縮 尺	1:250
図面の番号	1葉の内1

