

松尾地域賑わい空間創出事業スケジュール(平成23年度)

	平成23年度											
	4月	5月	6月	7月	8月	9月	10月	11月	12月	1月	2月	3月
① 庁議				7/5 ①現況説明 ②進め方説明 ③関係部署の協力依頼等	①進捗状況報告 ②今後の事業スケジュール等			①進捗状況報告 ②求年度事業計画等			①結果報告 ②今後の進め方等	
② 庁内検討会議				7/20 ①現況説明 ②進め方説明	8/10 ①事業方法の確認 ②課題整理等		①事業の進捗状況 ②課題解決に向けた協議等	①跡地利用計画に関する協議等 ②周辺整備に関する協議、確認等			①結果報告 ②今後の進め方等	
③ (仮称)松尾地域賑わい空間創出研究会		←-----設置準備-----→			①現況説明 ②進め方説明 ③課題整理等		①跡地の土地利用 ②周辺整備等具体的協議	①跡地の土地利用及び周辺整備等のまとめ			①結果報告 ②今後の進め方等	
④ 意見ヒアリング					①各種団体との意見交換会 ②地域住民等とのワークショップ等				意見聴収			
⑤ 跡地等整備基本計画策定		←-----契約準備-----→				-----計画策定期間-----						
⑥ 専門家派遣事業(ふるさと財団)		←-----派遣申請等-----→			派遣準備等	8/10 ①作成手法に対する助言	②研究会への助言	③研究会への助言 ④計画(案)、基本設計(案)に関する助言				
⑦ 松尾地区地域審議会					8/5 ①事業の進め方等 ②課題整理等			①進捗状況 ②跡地の土地利用 ③周辺整備等			①結果報告 ②今後の進め方等	
⑧ 議会説明						①進捗状況報告 ②今後の事業スケジュール等		①進捗状況報告 ②求年度事業計画等			①結果報告 ②今後の進め方等	

【内容等】

- ① 庁議について
基本的な進め方及び議会説明内容等について提案し、了承を得る。
- ② 庁内検討会議について
行政内部の緊密な連携を図り、幅広い意見を取り入れるため、関係課等の長を中心とする検討会議を行う。
【メンバー】・副市長・総務部長・総務課長・財政課長・市民自治支援課長・市民課長・社会福祉課長・農商工、観光課長・わがまち活性課長・都市整備課長・土木課長・生涯学習課長・公民館長・松尾出張所長・企画政策課長
- ③ (仮称)松尾地域賑わい空間創出研究会について
松尾地域の市民を中心に研究会を組織し、松尾地域の活性化のため有効なハード及びソフト事業について協議、検討する。
【メンバー】◎検討中
- ④ 意見ヒアリングについて
市民会議で協議、検討する際に、地域住民の意見を広く聴収したい。また、意見聴収先として、周辺住民や各種団体、生徒(松尾中学校、松尾高校)等を想定。
- ⑤ 跡地等整備基本計画策定
庁内検討会議及び市民会議の意見を踏まえ、跡地整備基本計画(案)を作成する。
- ⑥ 専門家派遣事業について
跡地利用計画を策定するにあたり、地域活性化施策等の専門家からの助言を得ながら進める予定。また、市民会議に同席していただき、土地利用方針、周辺整備等の検討の際の助言を求めたい。
- ⑦ 松尾地区地域審議会について
事業の概要、進捗状況等について説明し、意見を伺う。
- ⑧ 議会説明について
全員協議会等で跡地整備基本計画(案)について説明し、理解を得る。

松尾庁舎周辺地区の現況について



松尾庁舎（地上3階）
 竣工年月 昭和48年12月
 構造種別 鉄筋コンクリート造
 建築面積 1,191.46㎡
 延床面積 2,879.32㎡



松尾洗心館（地上3階）
 竣工年月 昭和49年1月
 構造種別 鉄筋コンクリート造
 建築面積 326.28㎡
 延床面積 1,045.13㎡





松尾ふれあい館（地上2階）
 竣工年月 平成元年3月
 構造種別 鉄筋コンクリート造
 建築面積 910.42㎡
 延床面積 1,179.28㎡



消防機庫



旧教育委員会棟（地上3階）
 竣工年月 昭和57年10月
 構造種別 鉄筋コンクリート造
 建築面積 135.25㎡
 延床面積 350.89㎡

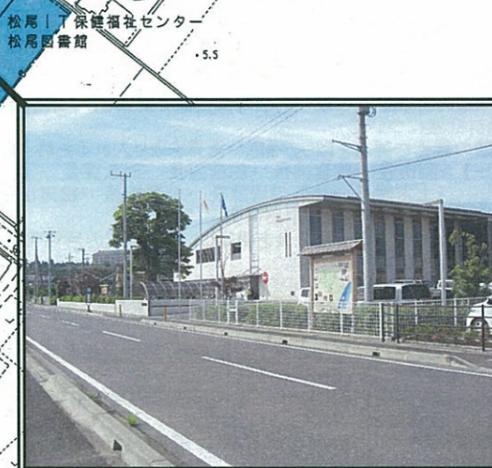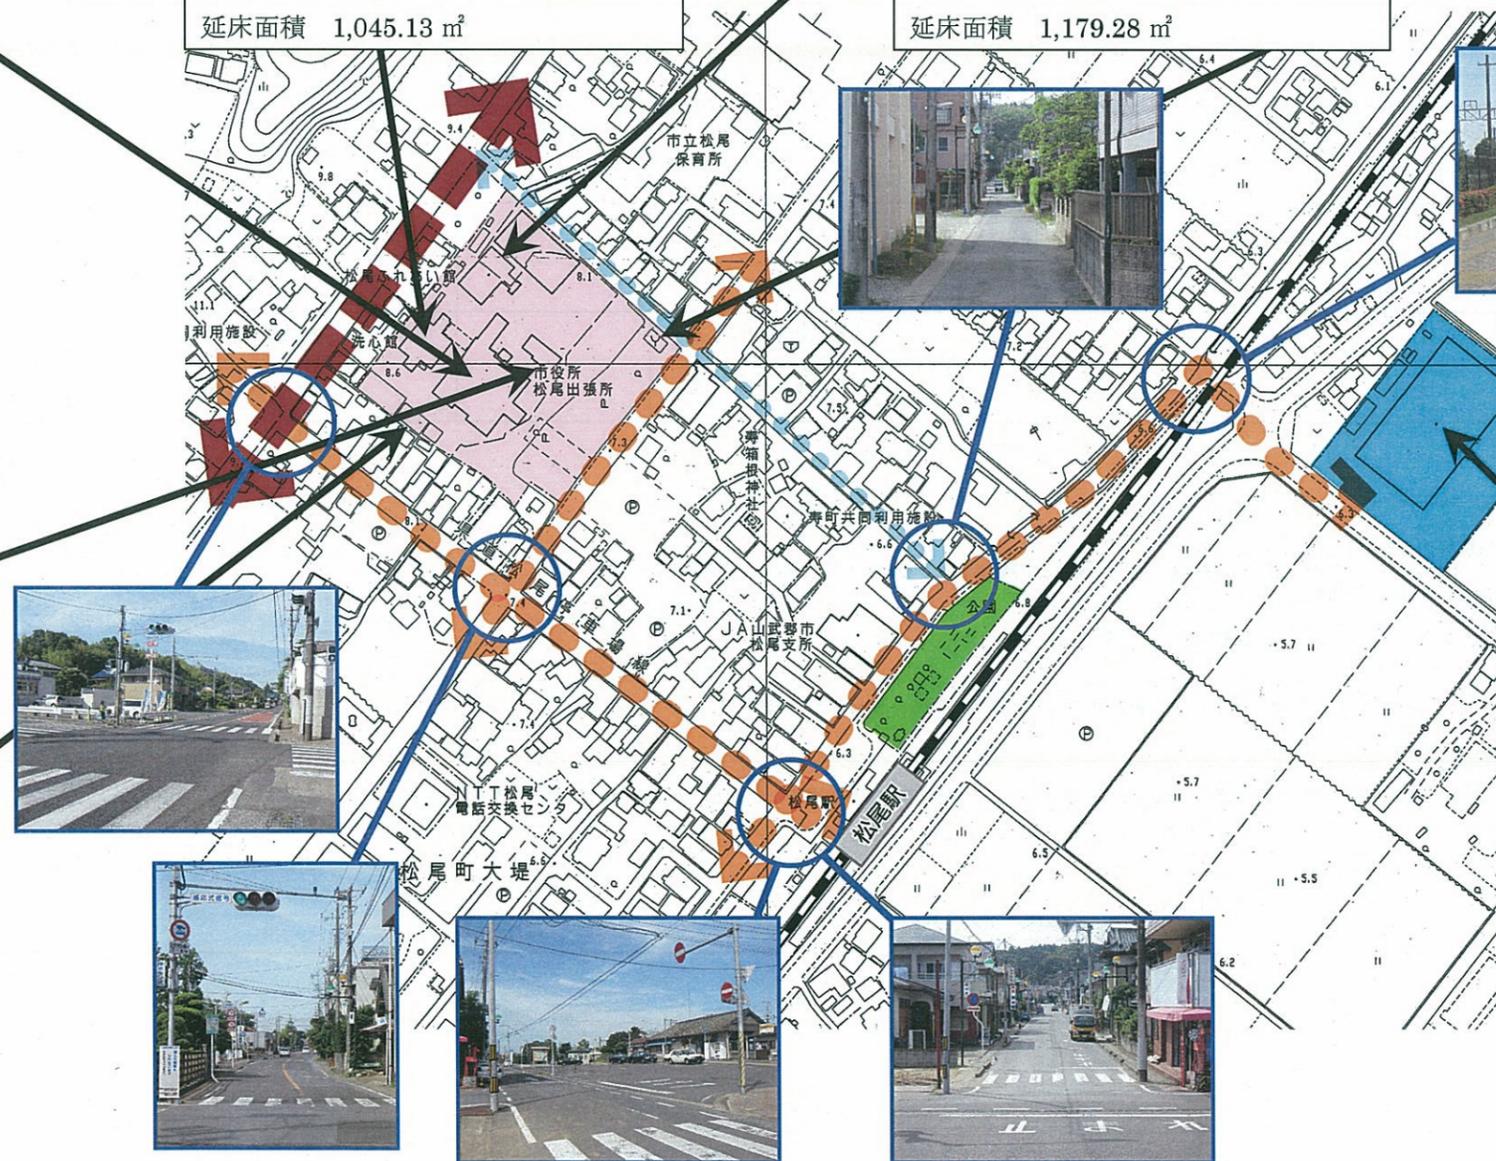

松尾 IT 保健福祉センター（地上2階）
 竣工年月 平成16年5月
 構造種別 鉄筋コンクリート造
 （一部鉄骨鉄筋コンクリート造・鉄骨造）
 建築面積 2,974.29㎡
 延床面積 4,326.16㎡



車庫棟

