


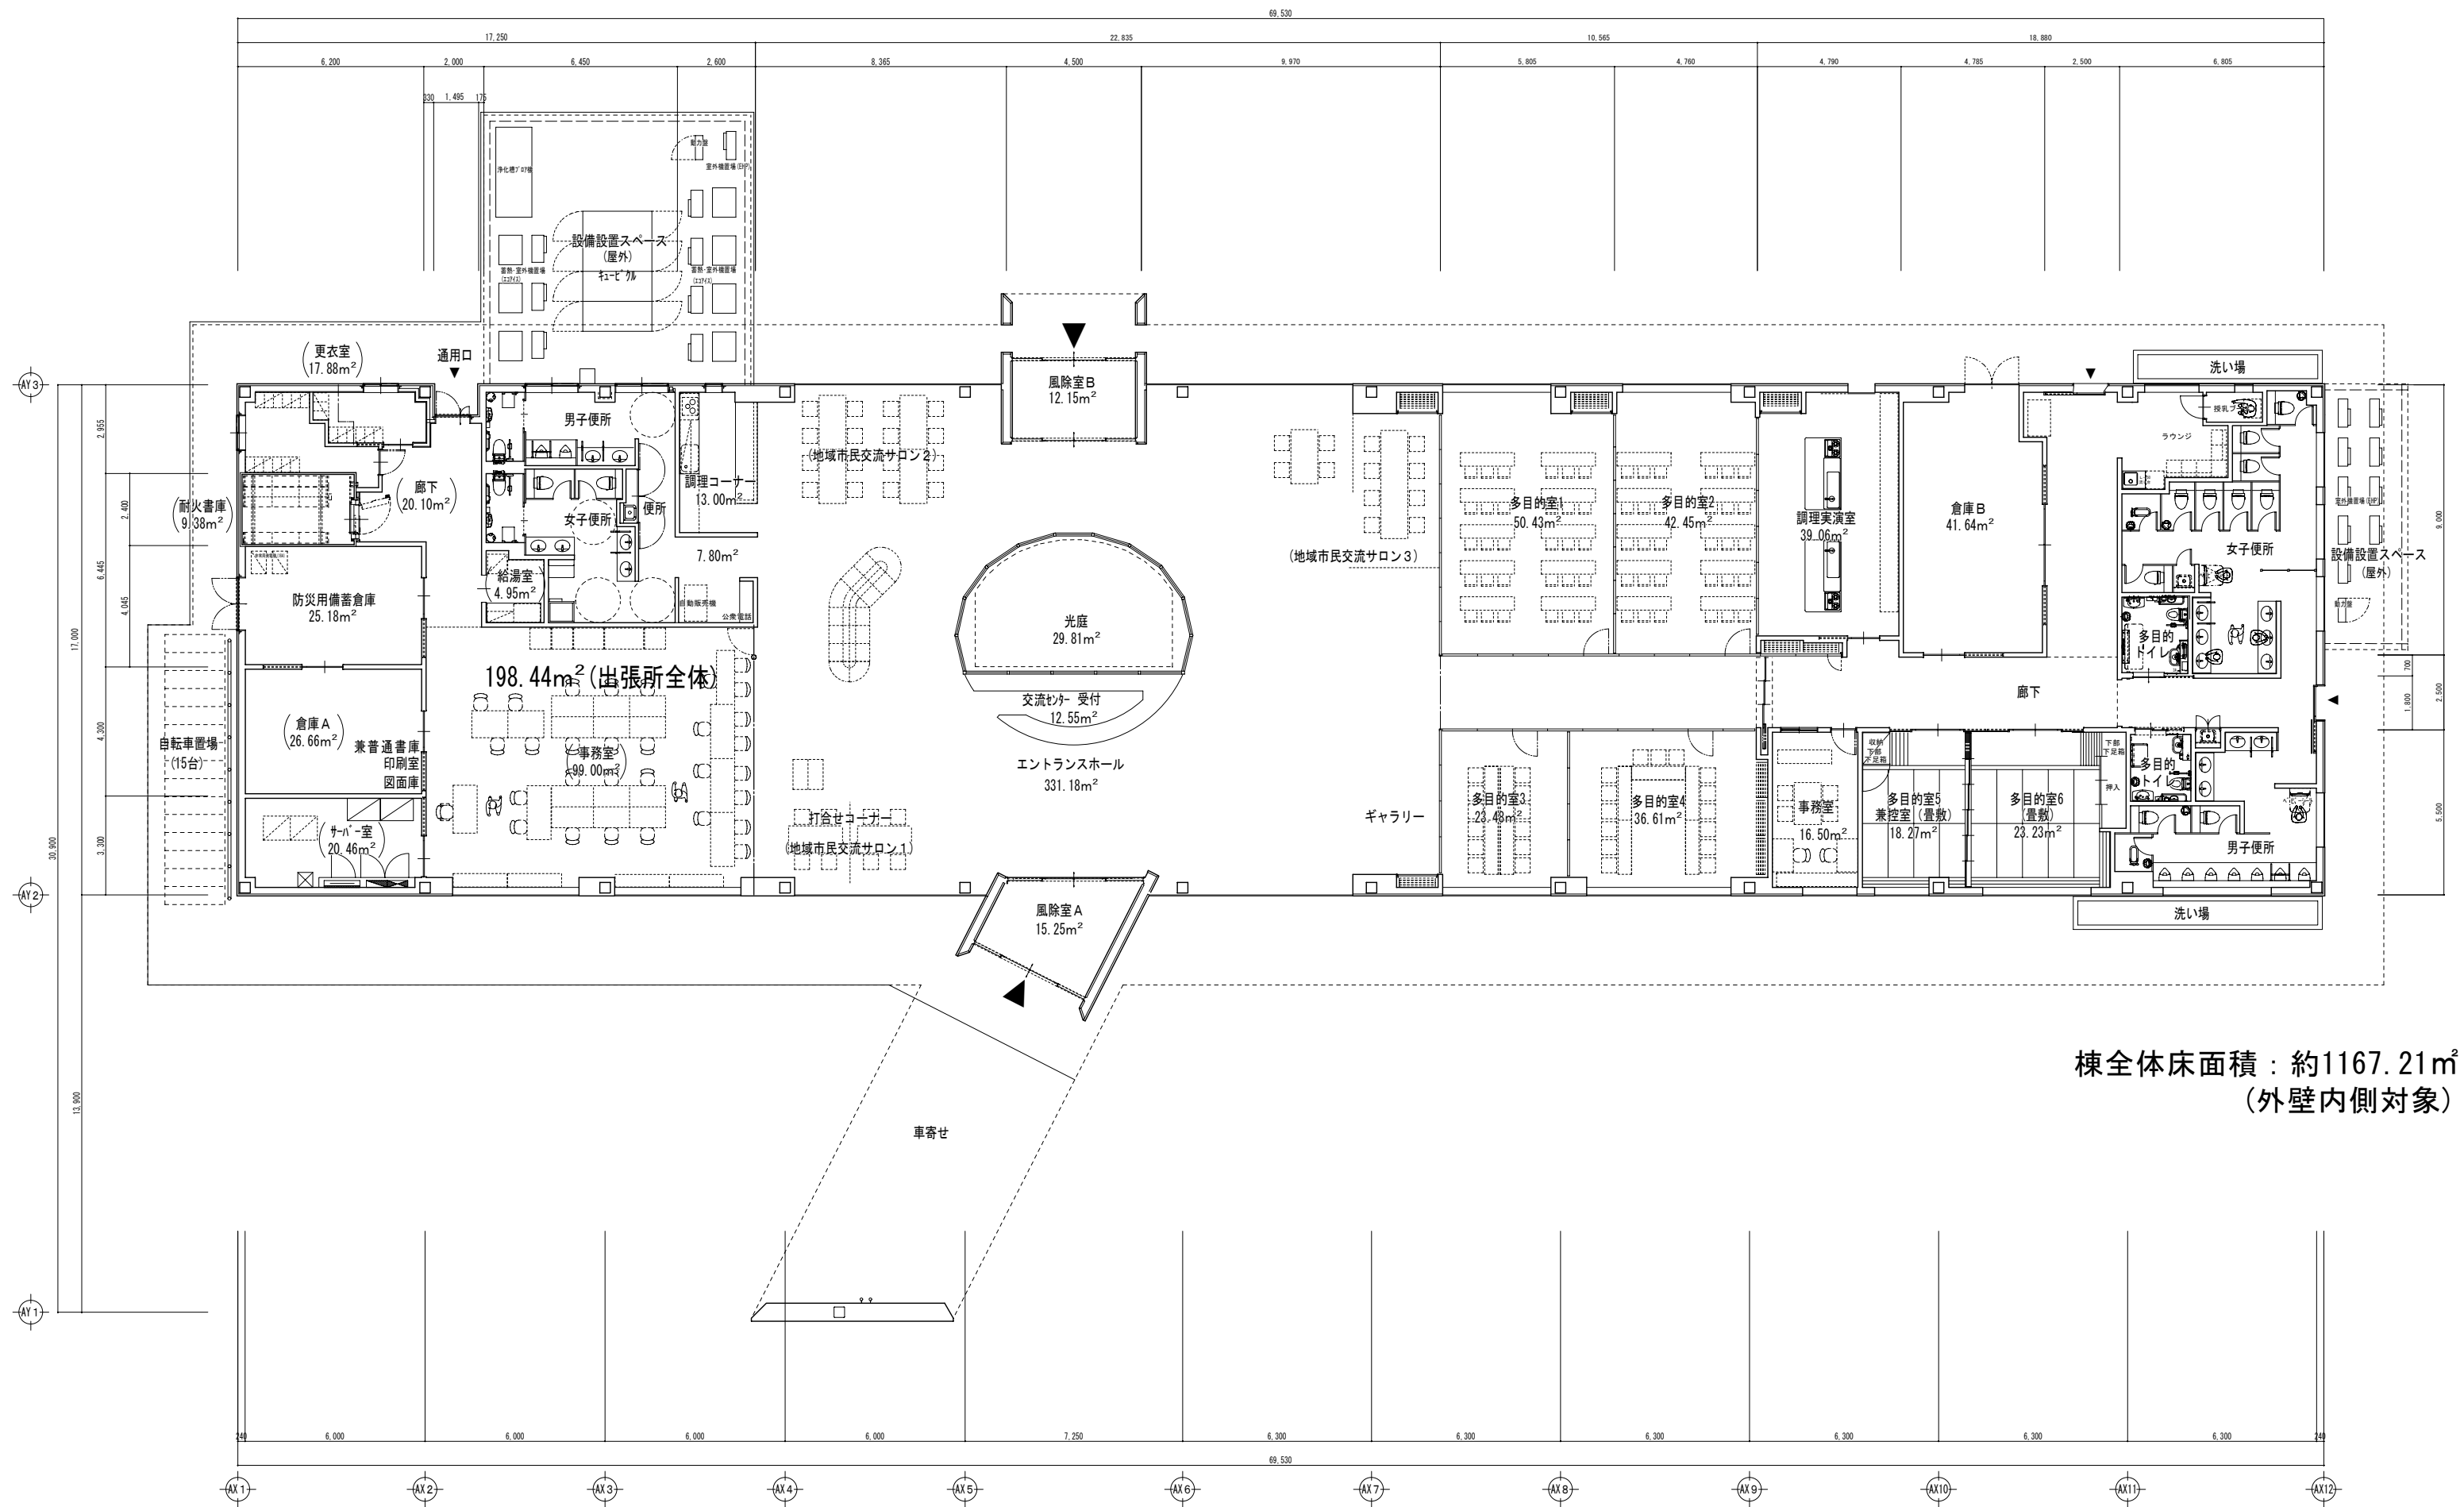

棟全体床面積：約1167.21m²
(外壁内側対象)

交流センター棟平面図 S=1:200 (A3)