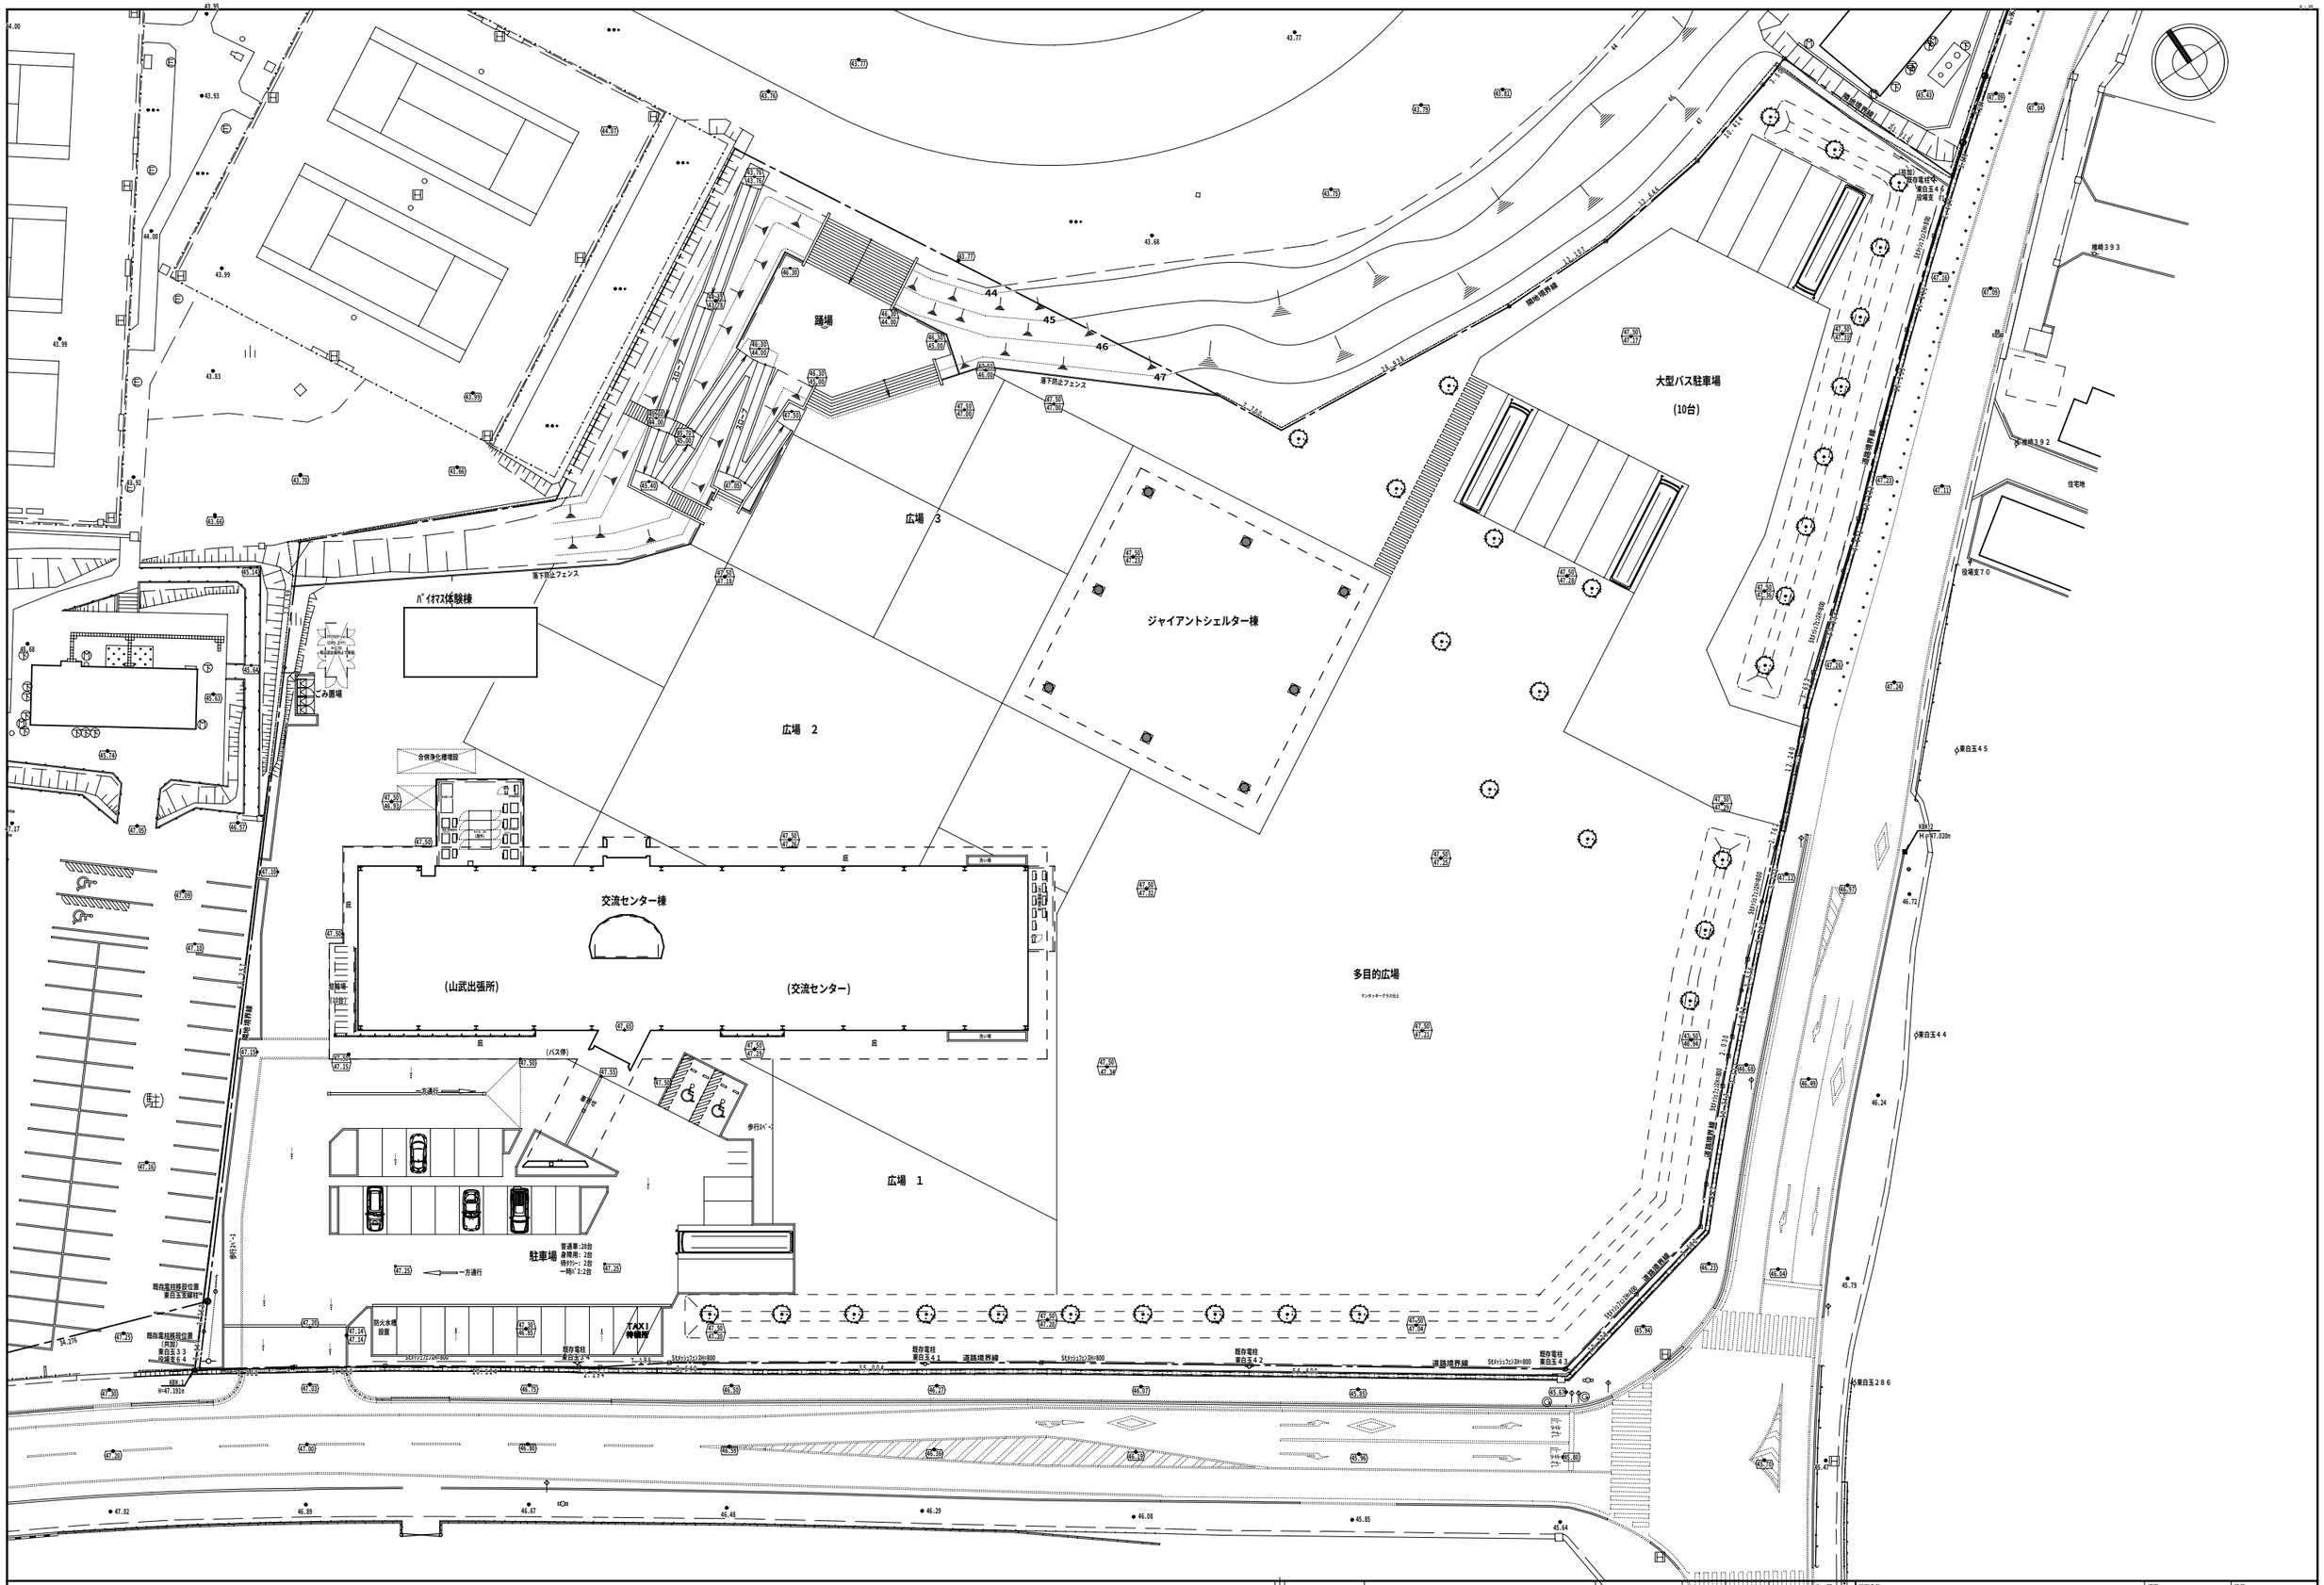

株式会社 千都建築設計事務所 〒261-0011 千葉市美浜区真砂３－１－２ 千都ビル tel:043-277-2271(代) Fax:043-277-3592	主級建築士登録:第7394 山田 雅敏	工事名称 (仮称)さんぶの森交流センター新築工事 設計図	縮尺 A1: 1: 300 A3: 1: 600
		図面名 配置図	番号