



売却又は賃貸の別	<input type="checkbox"/> 売却 <input checked="" type="checkbox"/> 賃貸 <input type="checkbox"/> どちらでも可			
希望価格	売却 -万円	賃貸 45,000 円/月	敷金 1ヶ月・礼金(※別途諸経費あり)	
物件住所地	山武市早船1406番地			
物件の概要	建築確認	平成5年6月25日 <input type="checkbox"/> 不明		
	構造	<input checked="" type="checkbox"/> 木造 <input type="checkbox"/> 軽量鉄骨造 <input type="checkbox"/> 鉄筋コンクリート <input type="checkbox"/> その他 ()		
	面積	土地	109.09㎡	
		建物	1階	65.85㎡
			2階	36.43㎡
	計	102.28㎡		
	建築年	昭和4年8月30日新築、昭和52年11月15日増築 (令和5年リフォーム済)		
	空き家になった年	2023年		
	補修の要・不要	<input checked="" type="checkbox"/> 補修不要 <input type="checkbox"/> 少補修必要 <input type="checkbox"/> 大幅な補修必要 <input type="checkbox"/> 補修中		
	補修の費用負担	<input checked="" type="checkbox"/> 所有者負担 <input type="checkbox"/> 入居者負担 <input type="checkbox"/> 協議を要する		
間取り	1階	<input type="checkbox"/> 和室 () () ()		
		<input checked="" type="checkbox"/> 洋室 (8畳) () ()		
		<input type="checkbox"/> 居間 <input checked="" type="checkbox"/> トイレ <input checked="" type="checkbox"/> 台所 <input checked="" type="checkbox"/> 風呂 <input checked="" type="checkbox"/> その他(洗面、洗面器置場)		
	2階	<input type="checkbox"/> 和室 () () ()		
		<input checked="" type="checkbox"/> 洋室 (6畳) () ()		
		<input type="checkbox"/> 居間 <input type="checkbox"/> トイレ <input type="checkbox"/> 台所 <input type="checkbox"/> 風呂 <input type="checkbox"/> その他()		
設備状況	電気	<input checked="" type="checkbox"/> 引き込み済み <input type="checkbox"/> その他 ()		
	ガス	<input checked="" type="checkbox"/> プロパンガス <input type="checkbox"/> 都市ガス <input type="checkbox"/> その他 ()		
	風呂	<input checked="" type="checkbox"/> ガス <input type="checkbox"/> 灯油 <input type="checkbox"/> 電気 <input type="checkbox"/> その他 ()		
	水道	<input checked="" type="checkbox"/> 上水道 <input type="checkbox"/> 簡易水道 <input type="checkbox"/> 井戸 <input type="checkbox"/> その他 ()		
	下水	<input checked="" type="checkbox"/> 浄化槽 <input type="checkbox"/> 集中浄化槽 <input type="checkbox"/> 浸透式 <input type="checkbox"/> その他 ()		
	トイレ	<input checked="" type="checkbox"/> 水洗 (<input type="checkbox"/> 和式 / <input checked="" type="checkbox"/> 洋式) <input type="checkbox"/> くみ取り (<input type="checkbox"/> 和式 / <input type="checkbox"/> 洋式)		
	駐車場	<input checked="" type="checkbox"/> 有 (1~2台) <input type="checkbox"/> 無		
	庭	<input checked="" type="checkbox"/> 有 (駐車場兼ねる) <input type="checkbox"/> 無		
	ペット	<input type="checkbox"/> 可 <input checked="" type="checkbox"/> 不可		
主要施設等への距離	駅	成東駅 2.8 k m	バス停	山武市基幹バス (早船南) 0.05 k m
	市役所/出張所	市役所本庁舎 3.2 k m	図書館	山武市立成東図書館 3.2 k m
	警察署/交番	山武警察署 2.0 k m	消防署	東消防署 4.0 k m
	小学校	大富小学校 2.0 k m	中学校	成東中学校 3.5 k m
	スーパー	カミアートマーケット成東店 4.0 k m	郵便局	成東郵便局 2.4 k m
	幼稚園/保育園	なるとうこども園 3.5 k m	ホームセンター	コメリ成東店 0.6 k m
	病院/診療所	さんむ医療センター 3.4 k m	公園	伊藤左千夫記念公園 3.1 k m
特記事項	耐震診断：未済			
その他特記すべき設備や物件の特徴等 ・契約の際には、仲介料、保証料等の諸経費が発生します。				

位置図

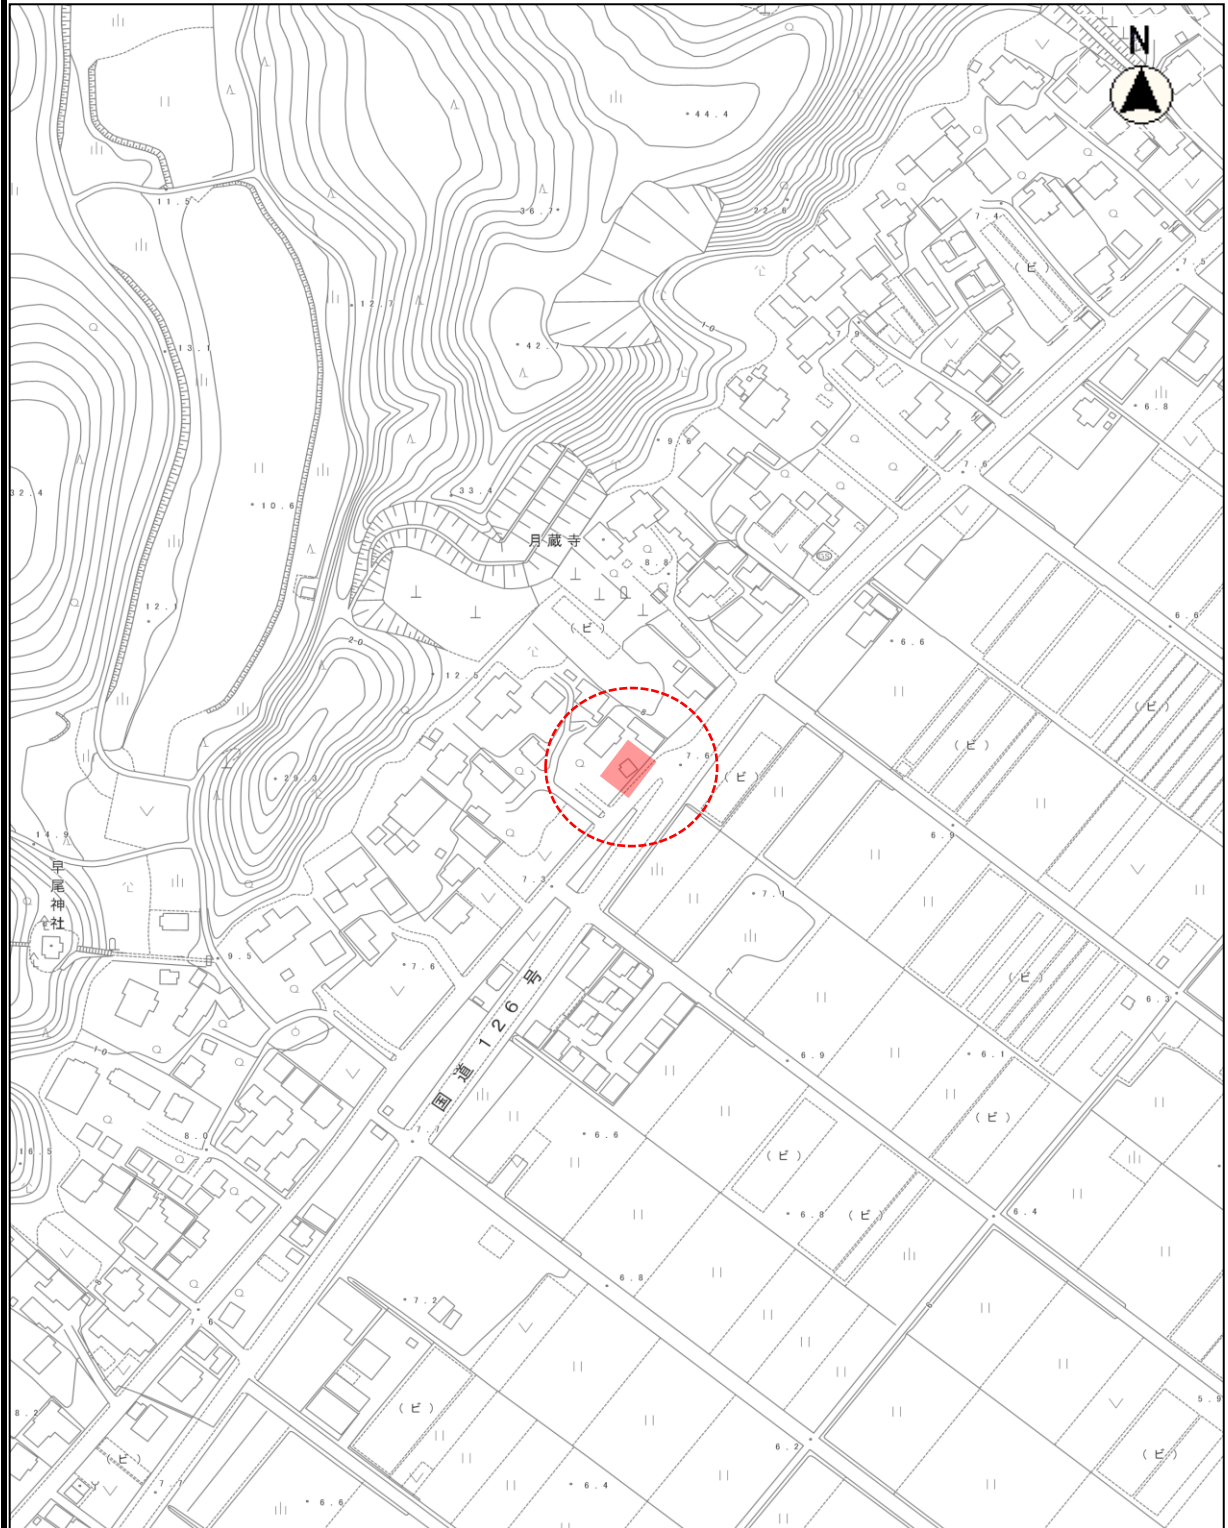

縮尺 1 : 2500

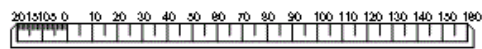

間取り図


建物・1階




建物・2階



※図面と現況が異なる場合には現況優先となります

No.	写真	備考
1		建物外観
2		建物外観
3		建物入口

4		駐車スペース
5		玄関
6		1階台所、洋室
7		1階トイレ

8		1階風呂場
9		1階洗面所
10		階段
11		2階洋室

12		2階収納①
13		2階収納②