松尾にぎわい処
平面図

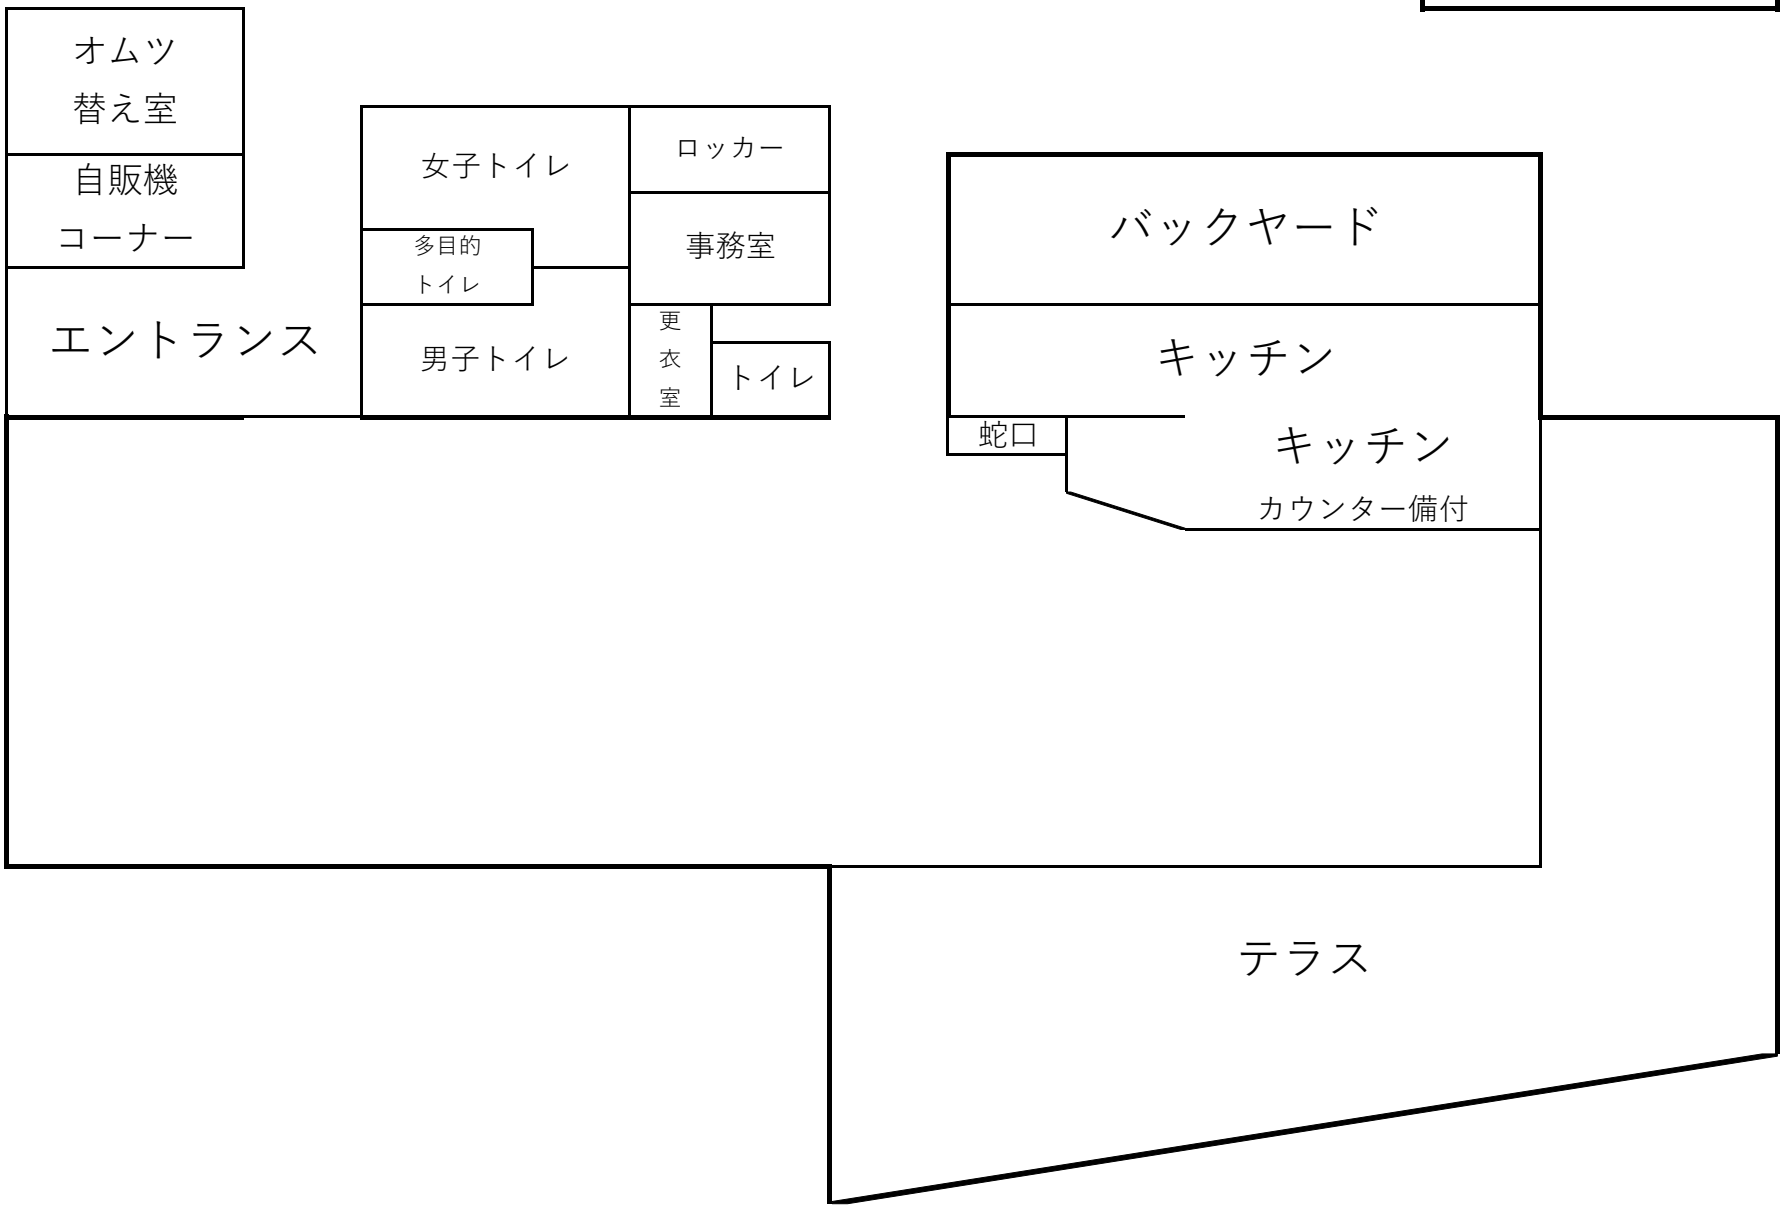
オムツ
替え室
自販機
コーナー
エントランス
女子トイレ
多目的
トイレ
男子トイレ
ロッカー
事務室
更
衣
室
トイレ
バックヤード
キッチン
蛇口
キッチン
カウンター備付
テラス