


別紙 2

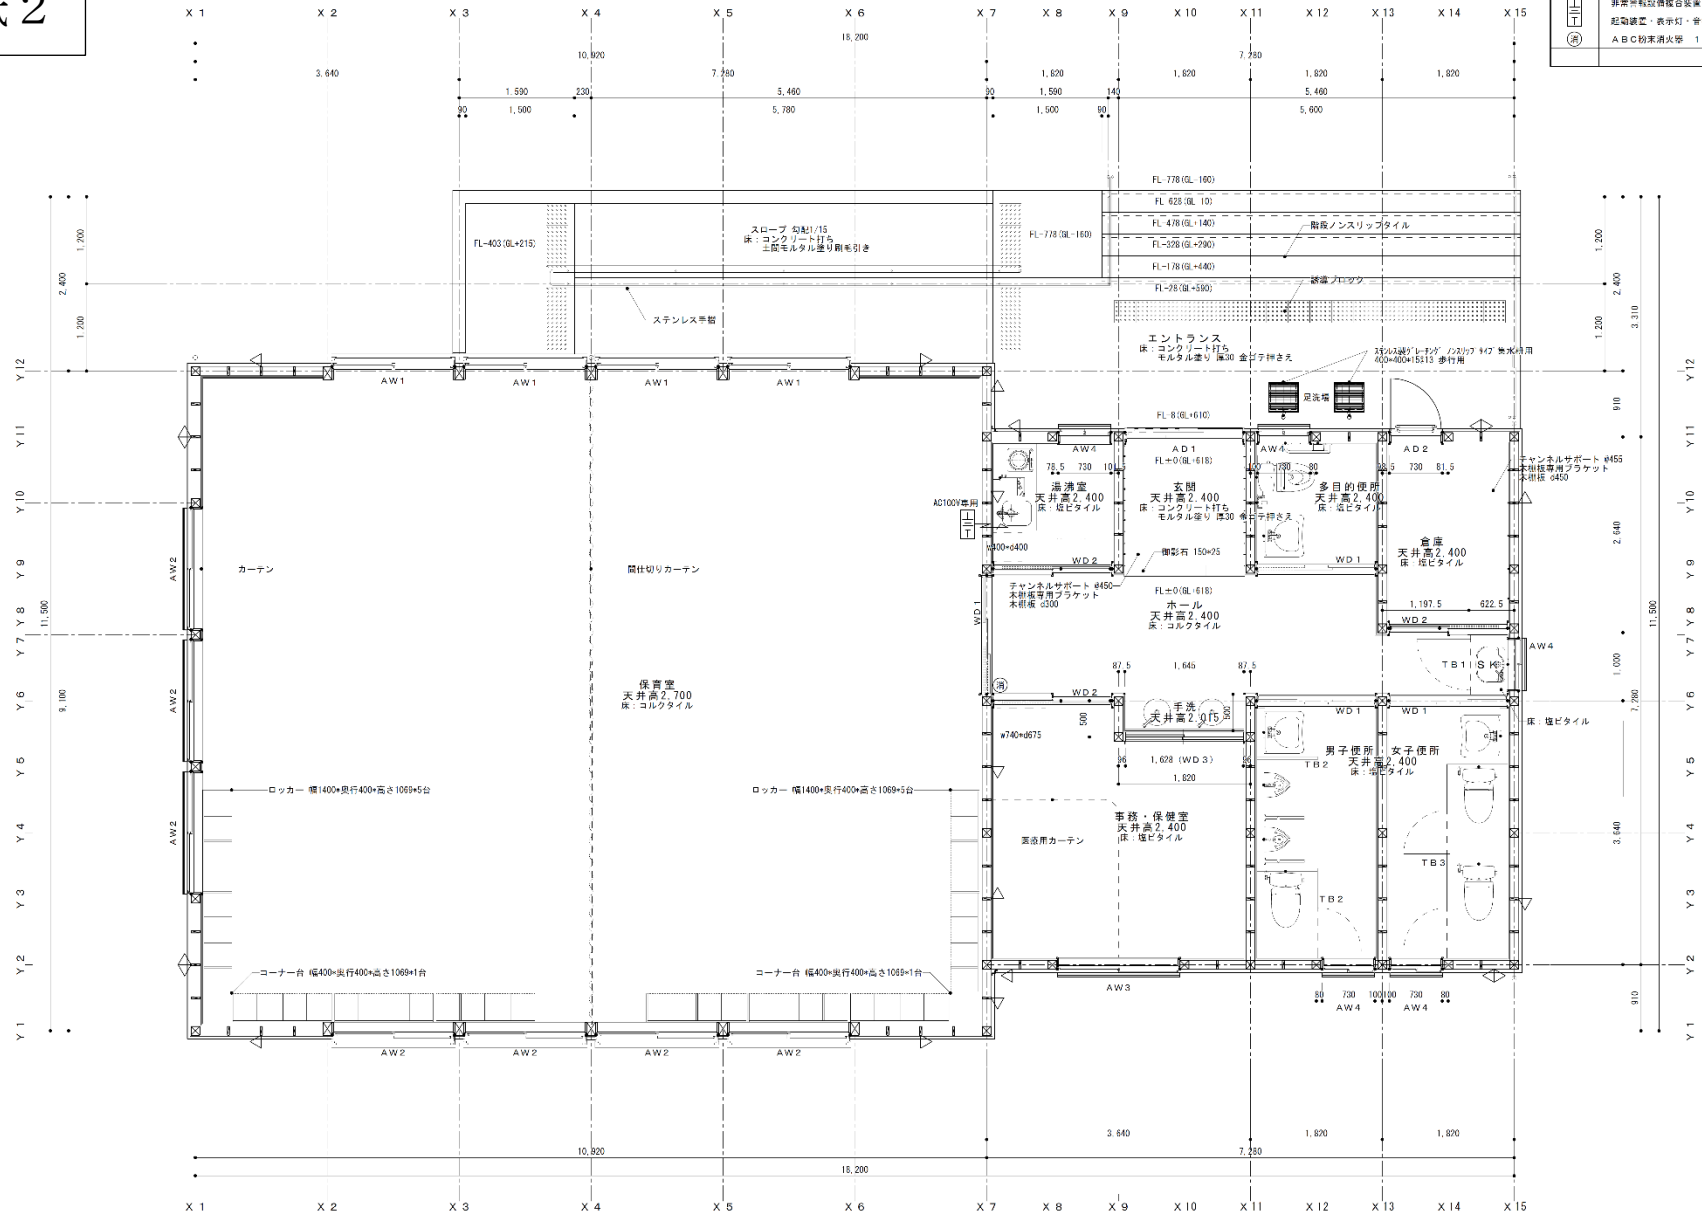

凡例	
	階段 抄1等 120×120
	戸かい 45×90
	戸かい 45×90たすき通付
	非常用脱出階段用装置 埋め込み型 起動装置・表示灯・警報装置・非常電源内蔵 ABC粉末消火器 10型

縮尺

1 : 50