



さんむ都市計画
都市計画区域の整備、開発及び保全の方針付図

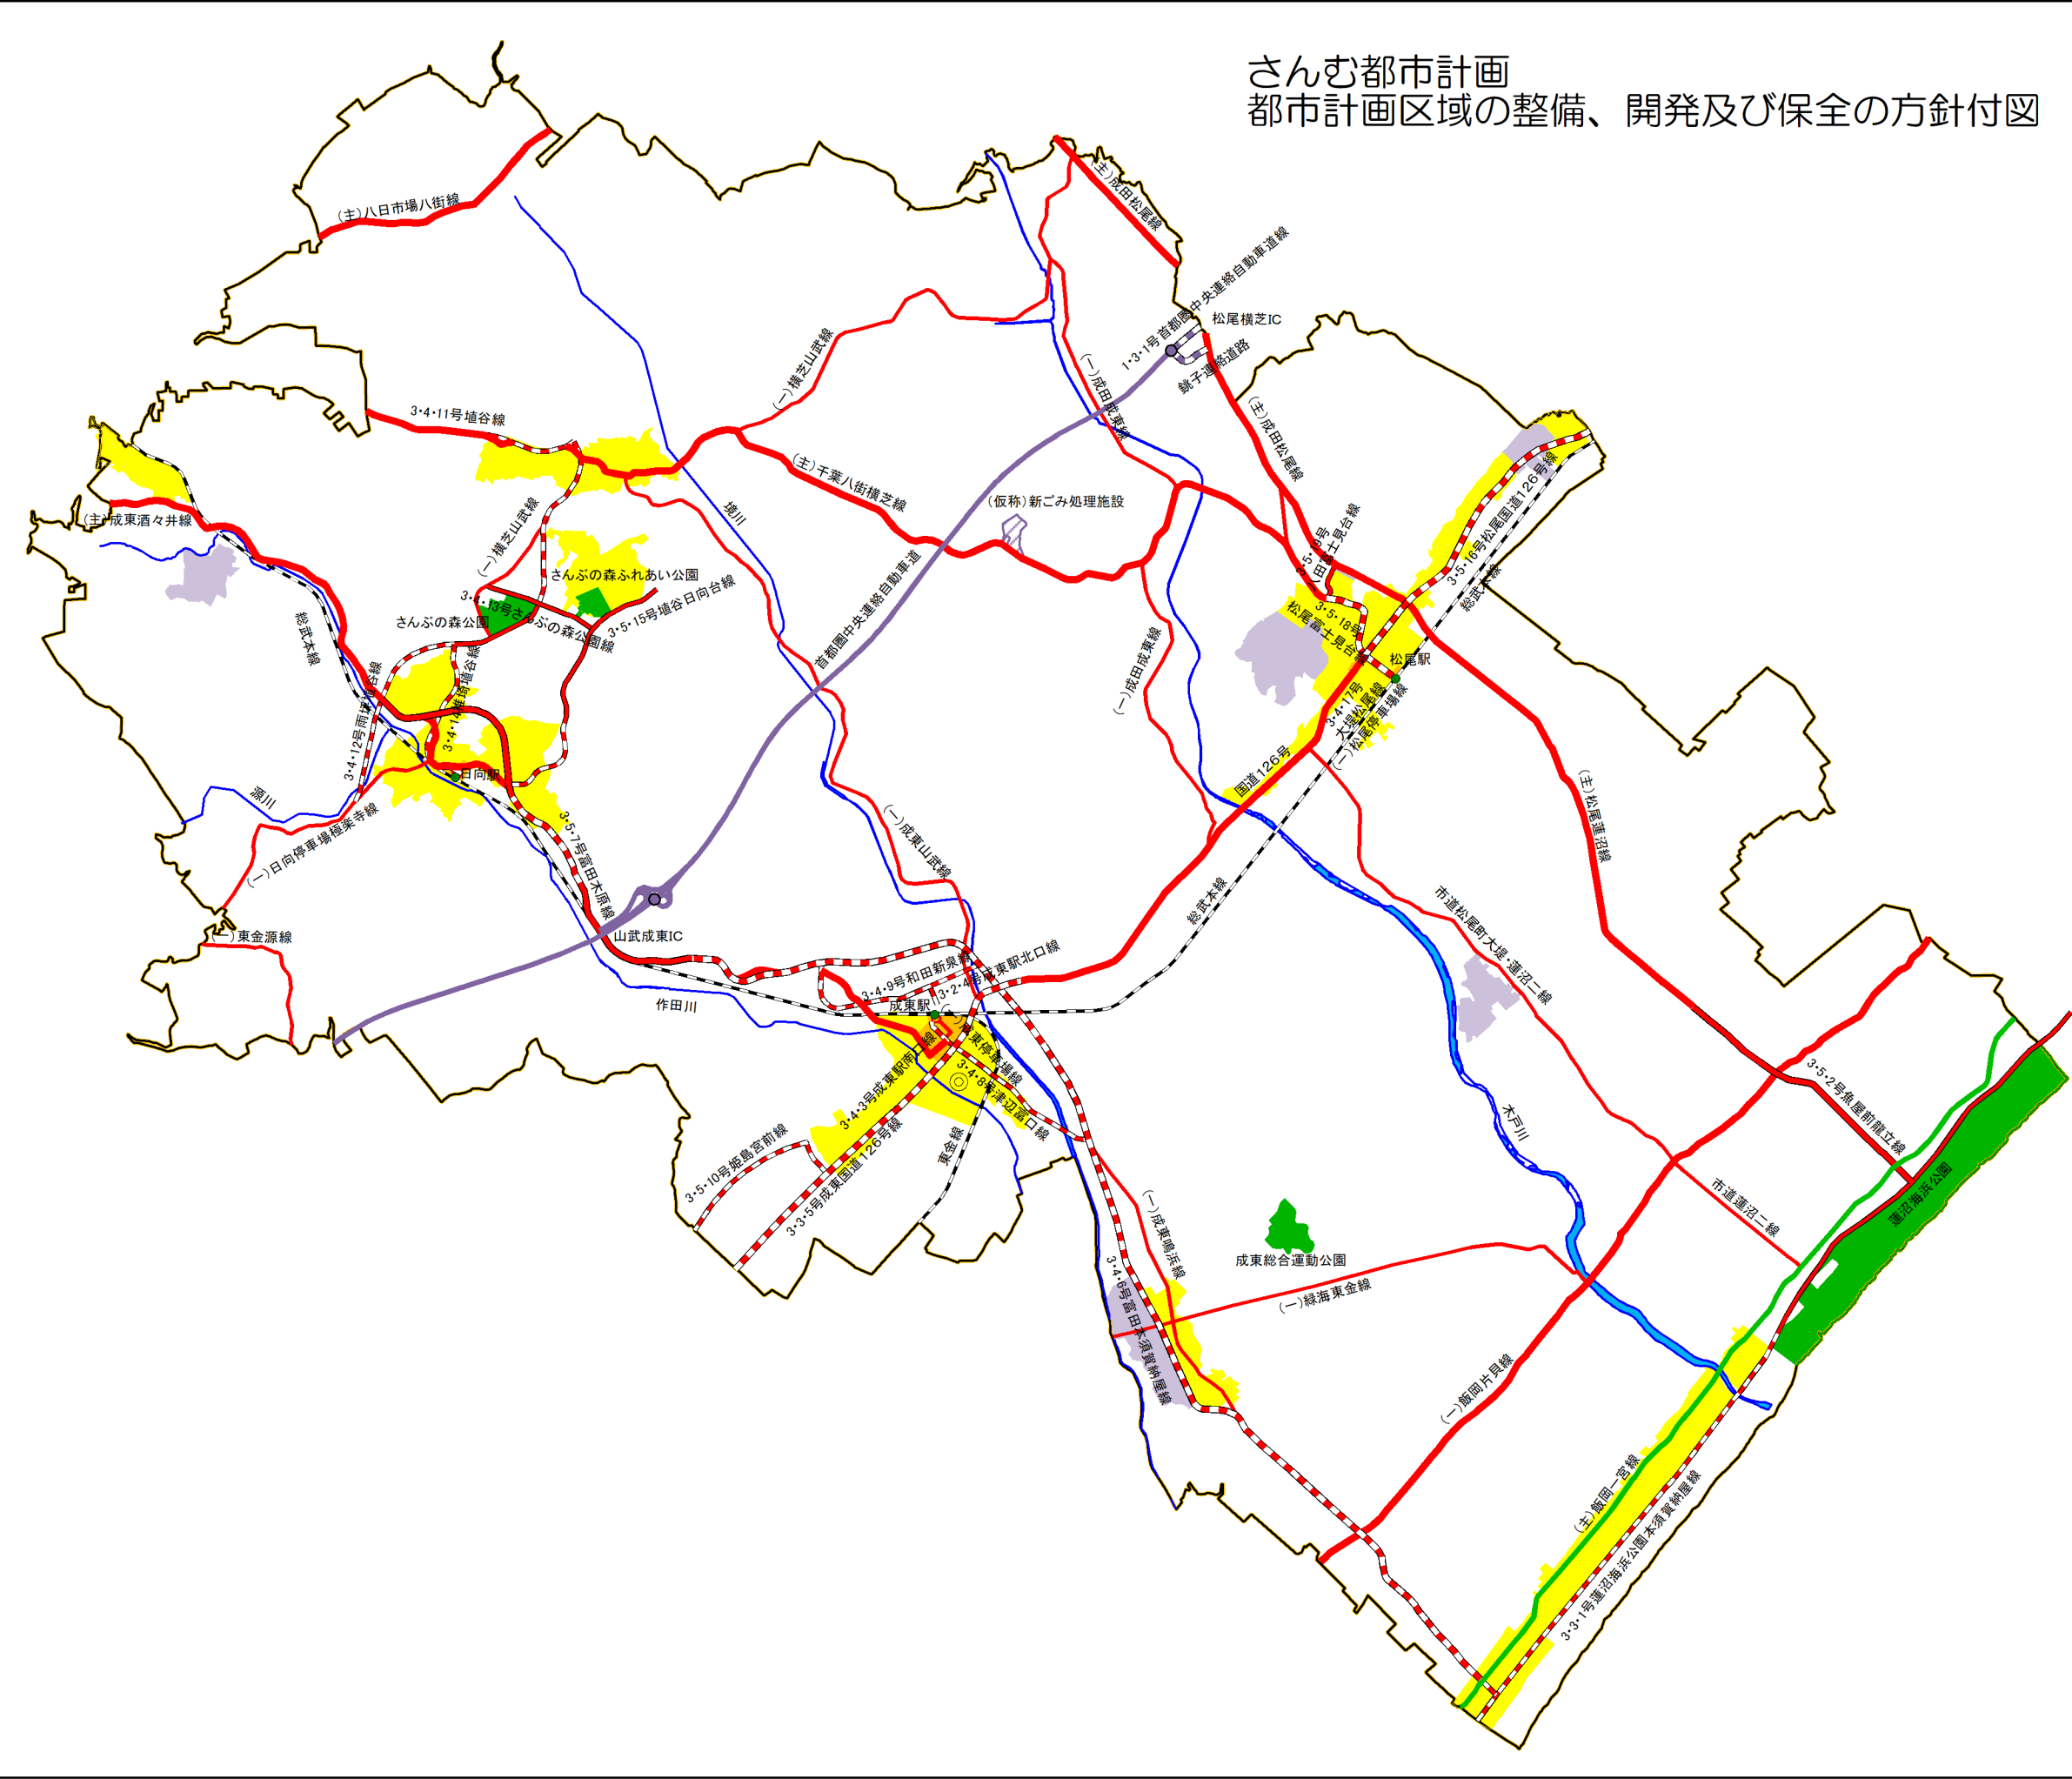

- ◎ 市役所 ● 駅
- インターチェンジ
- 鉄道
- 住宅地
- 商業・業務地
- 工業地
- 公園
- 河川・湖沼
- 自動車専用道路
- 広域幹線道路
- 主要幹線道路
- 都市幹線道路
- (道路共通) 整備済・暫定供用中
- - - (道路共通) 整備中・整備予定
- (道路共通) 都計道
- 駅前広場
- ▨ その他の都市施設
- 都市計画区域界
- 行政区境界

さんむ都市計画区域

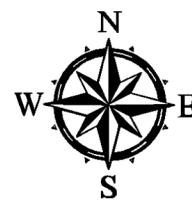